

Modernes Einfamilienhaus in Aussichtslage in Döbling



Objektnummer: 2688

Eine Immobilie von Marschall Immobilien GmbH

Zahlen, Daten, Fakten

Art:	Haus - Villa
Land:	Österreich
PLZ/Ort:	1190 Wien
Baujahr:	2024
Zustand:	Erstbezug
Alter:	Neubau
Wohnfläche:	130,00 m ²
Zimmer:	4
Bäder:	3
WC:	4
Balkone:	1
Terrassen:	1
Garten:	192,00 m ²
Heizwärmebedarf:	C 44,50 kWh / m ² * a
Gesamtenergieeffizienzfaktor:	A+ 0,66
Kaufpreis:	1.789.000,00 €
Provisionsangabe:	

3% des Kaufpreises zzgl. 20% USt.

Ihr Ansprechpartner





Alexander Hamersky

Marschall Immobilien GmbH
Währinger Straße 2-4
1090 Wien



Mitglied des
immobilienring.at

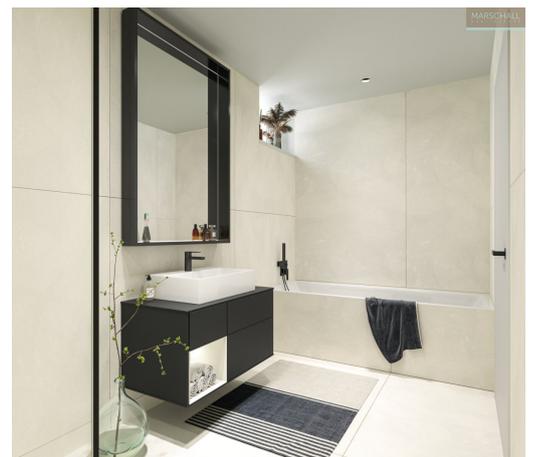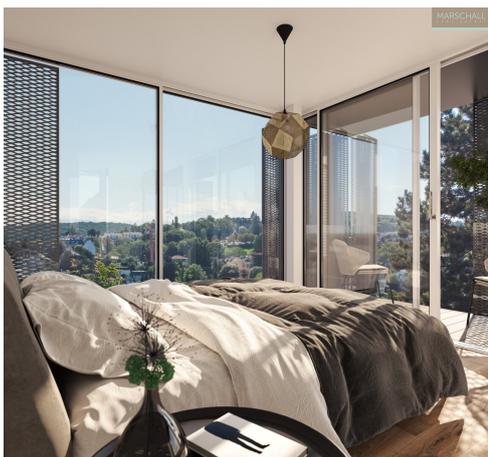








Villa 2 · UG, EG

Nutzfläche	129,29 m ²
Terrasse	31,51 m ²
Balkon	6,57 m ²

1	Ruhebereich	7,18 m ²
2	Stiegenhaus	8,85 m ²
3	Sauna	6,42 m ²
4	Zimmer	26,37 m ²
5	Bad	6,78 m ²
6	WC	2,15 m ²
7	Technikraum	5,46 m ²
8	Gang	2,63 m ²
9	Wohnküche	29,01 m ²
10	WC	1,28 m ²

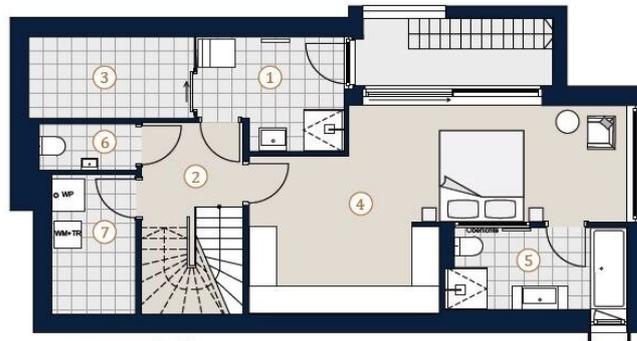

Untergeschoß



Erdgeschoß

A4 | M 1:100



Die in der Plandarstellung dargestellte Möblierung ist schematisch und dient ausschließlich zur Illustration. Diese Darstellungen sind unverbindliche Plankopien. Der Planung und Ausführung sind Änderungen vorbehalten.
Es gilt die Bau- und Ausstattungsbeschreibung. Sämtliche Maße sind Rohbaumaße. Planstand: Oktober 2022

Villa 2 · OG

Nutzfläche	129,29 m²
Terrasse	31,51 m²
Balkon	6,57 m²
11 Gang	2,36 m²
12 Zimmer	15,28 m²
13 Zimmer	10,01 m²
14 Bad	5,51 m²



Obergeschoß


A4 | M 1:100

0 5




Die in der Plandarstellung dargestellte Möblierung ist schematisch und dient ausschließlich zur Illustration. Diese Darstellungen sind unverbindliche Plankopien. Der Planung und Ausführung sind Änderungen vorbehalten.
Es gilt die Bau- und Ausstattungsbeschreibung. Sämtliche Maße sind Rohbaumaße. Planstand: Oktober 2022

Villa 2

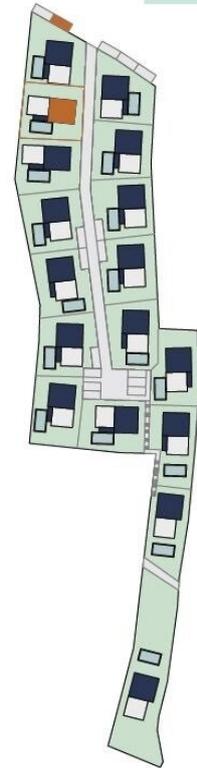

Übersicht | Lage

Lageplan

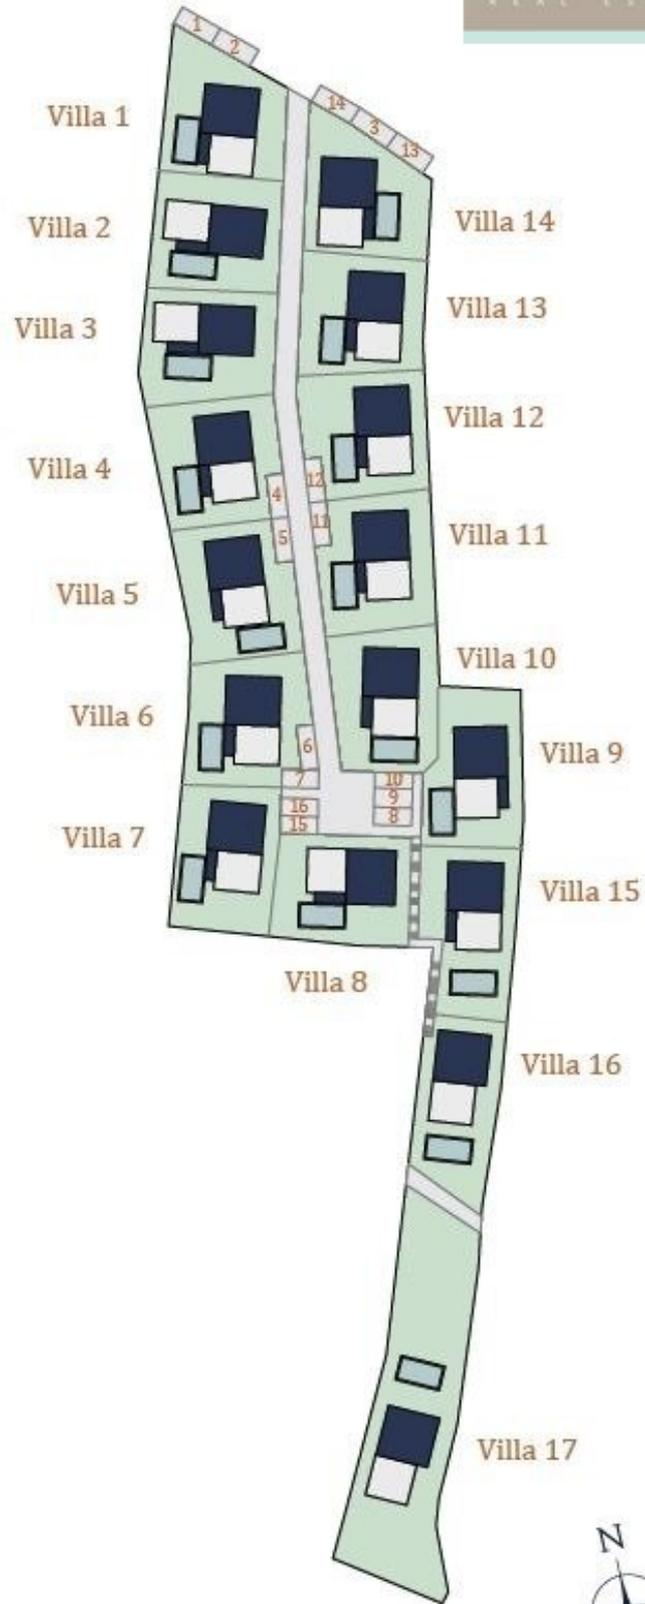

Übersicht | Lage



Objektbeschreibung

Am sonnigen Südhang des Hackenbergs im Herzen Sieverings stehen einige einzigartige Villen mit Pool, PKW-Stellplatz, Sauna und wunderschöner Aussicht zum Verkauf.

RAUMAUFTEILUNG

Erdgeschoß: Vorraum, WC, Wohnküche, 32 m² Terrasse

Untergeschoß: Schlafzimmer, Bad mit Dusche, Wanne und WC, Sauna, Ruhebereich mit Dusche, Technikraum, WC, Zugang zum Pool und 192 m² Garten

Obergeschoß: 2 Schlafzimmer, Bad mit Doppelwaschbecken, Dusche und WC, 7 m² Balkon

AUSSTATTUNG

- Hochwertige Eichendielen
- Holz-Alu-Fenster mit Isolierverglasung
- Fußbodenheizung
- Elektrischer Sonnenschutz
- Klimaanlage
- Vorbereitung für Außenküchen
- E-Ladestation optional
- Smart-Home-Steuerung
- Sauna und Outdoor-Pool

- PKW-Stellplätze in der Anlage - teilweise mit Carport
- Aufbewahrungsbox für Gartengeräte

LAGE

Die wunderschöne Lage mitten in Döbling ermöglicht nicht nur eine schnelle Anbindung an die Innenstadt, sondern zugleich auch zahlreiche Freizeitaktivitäten in der umgebenden Natur sowie kulinarischen Genuss in den verschiedensten namhaften Heurigen.

Öffentliche Verkehrsmittel sind ebenfalls erreichbar: die Buslinie 35A befindet sich einen kurzen Spaziergang entfernt.

INFORMATION

Derzeit stehen noch weitere Villen zum Verkauf zur Verfügung.

Provision: 3 % + 20 % USt.

Oben angeführte Angaben basieren auf Informationen und Unterlagen des Eigentümers und sind unsererseits ohne Gewähr.

Wir weisen darauf hin, dass zwischen dem Vermittler und dem zu vermittelnden Dritten ein familiäres oder wirtschaftliches Naheverhältnis besteht.

Der Vermittler ist als Doppelmakler tätig.

Infrastruktur / Entfernungen

Gesundheit

Arzt <500m

Apotheke <500m

Klinik <2.500m

Krankenhaus <2.500m

Kinder & Schulen

Schule <1.000m

Kindergarten <500m

Universität <2.000m

Höhere Schule <2.500m



Nahversorgung

Supermarkt <500m

Bäckerei <1.000m

Einkaufszentrum <3.500m

Sonstige

Geldautomat <1.500m

Bank <1.500m

Post <500m

Polizei <1.500m

Verkehr

Bus <500m

Straßenbahn <1.500m

U-Bahn <3.000m

Bahnhof <2.500m

Autobahnanschluss <4.000m

Angaben Entfernung Luftlinie / Quelle: OpenStreetMap



Österreichs beste Makler/innen

Qualität – Sicherheit – Kompetenz

Mehr als 60 Immobilienkanzleien an über 80 Standorten und über 400 Mitarbeiter/Innen machen den Immobilienring Österreich zu Österreich größtem, freien Makler-Netzwerk. Die Mitglieder zählen zu den führenden Immobilien-Experten.

- Sicherheit einer seriösen Kanzlei und umfassender Service
- Transparente Geschäftsanbahnung und –abwicklung
- Über 5.000 Liegenschaften in verschiedenen Preisklassen

Immobilienring Österreich Makler sind Spezialisten bei Vermietung und Verkauf von Wohn- und Gewerbeimmobilien, Grundstücken sowie Investmentobjekten. Sie bieten Ihnen höchste Beratungsqualität, profundes Know-How und langjährige Erfahrung.