

Charmante Maisonette im Dachgeschoss mit einzigartigem Charakter



Objektnummer: 82036

Eine Immobilie von EHL Immobilien GmbH

Zahlen, Daten, Fakten

Adresse	Arsenal 3
Art:	Wohnung
Land:	Österreich
PLZ/Ort:	1030 Wien
Zustand:	Erstbezug
Alter:	Neubau
Wohnfläche:	80,71 m ²
Nutzfläche:	80,71 m ²
Zimmer:	3
Bäder:	1
WC:	1
Terrassen:	2
Gesamtmiete	1.999,00 €
Kaltmiete (netto)	1.671,99 €
Kaltmiete	1.817,27 €
Betriebskosten:	145,28 €
USt.:	181,73 €
Provisionsangabe:	

Gemäß Erstauftraggeberprinzip bezahlt der Abgeber die Provision.


Ihr Ansprechpartner




Josef Michelfeit

EHL Wohnen GmbH
Prinz-Eugen-Straße 8-10



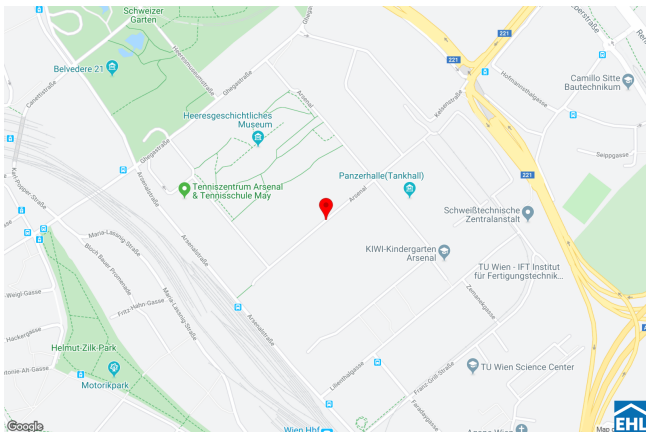

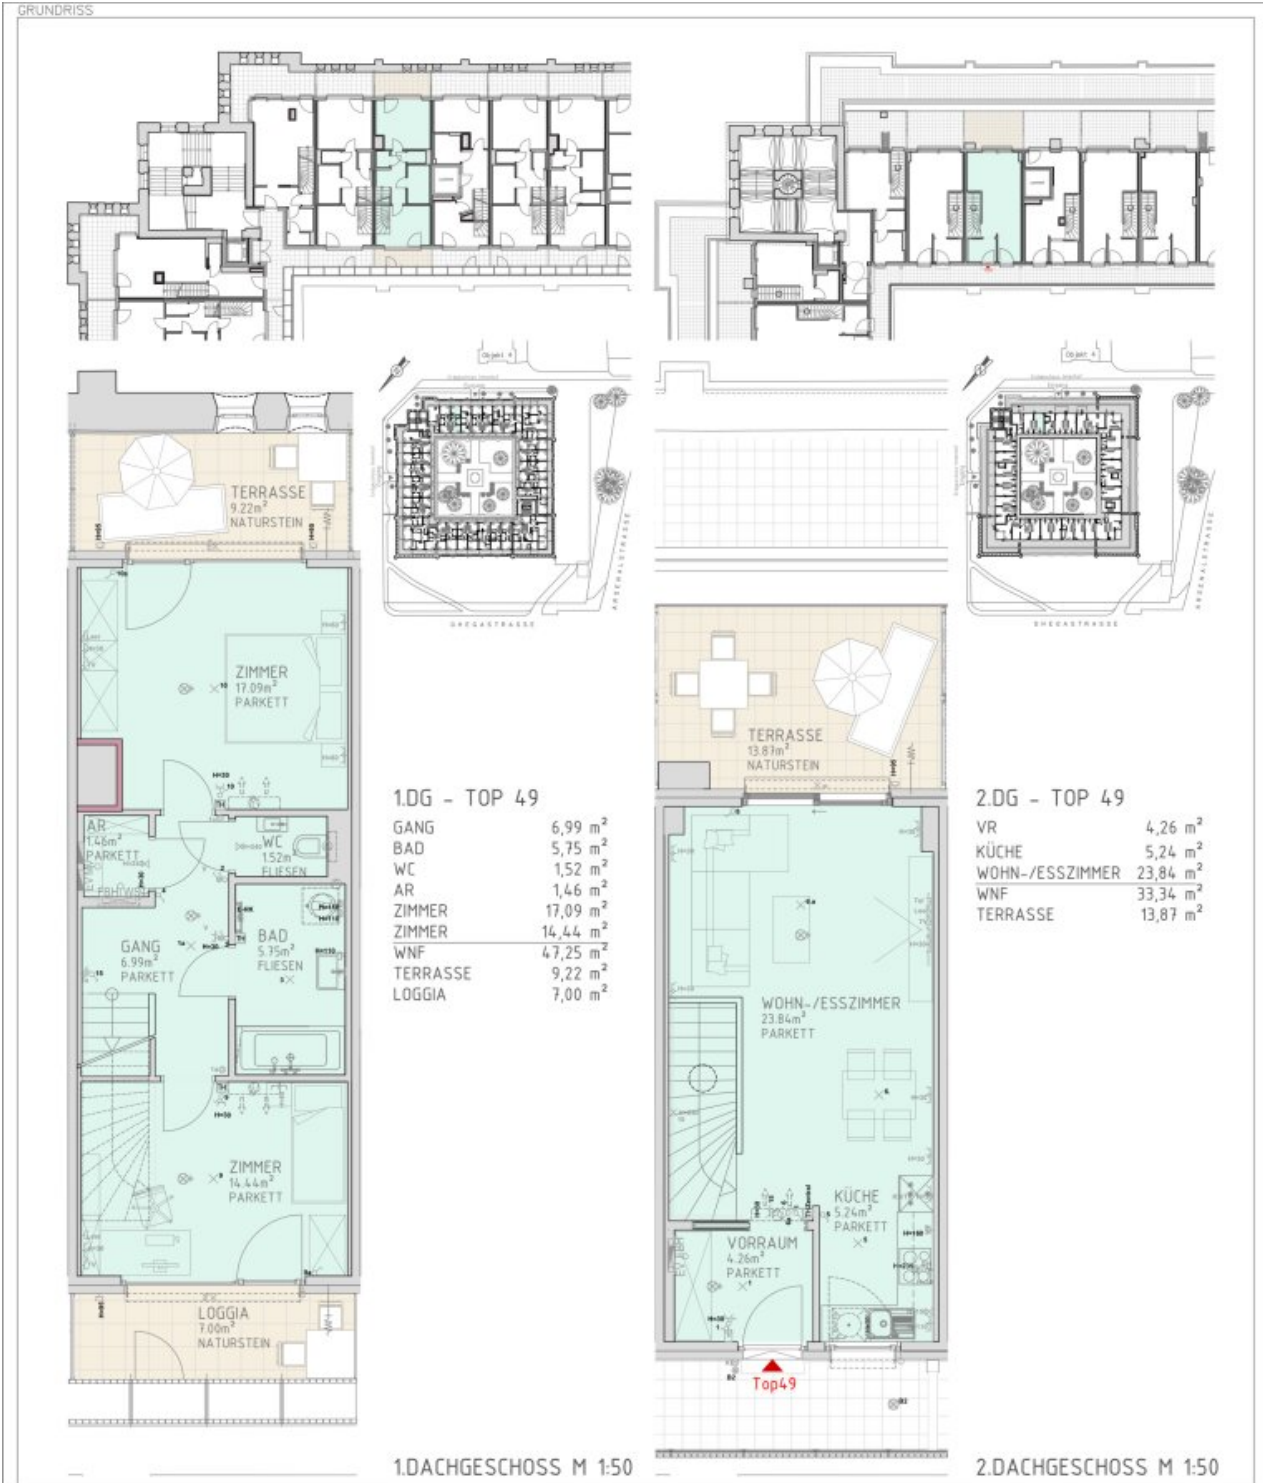

1.DACHGESCHOSS M 1:50

2.DACHGESCHOSS M 1:50

TOP 49 WNF 80,59 m ² LOGGIA 7,00 m ² SUMME 87,59 m ² TERRASSEN 23,09 m ² GES 110,68 m ²	LEGENDE: ■ Bestand/Wände, Schächte ■ Brandschutzwand ■ Funktion: ■ Wohnfläche ■ Terrasse/Loggia	GS Geschirrspüler KS Kühl-/Gefrier-Kombi WM Waschmaschine WT Wäschetrockner HK Handtuch-Heizkörper	Klimagerät V Ventilator Rauchmelder (Batterie) Kerper-Armatur WST Wohnungsstation FBH Fußbodenheizungsverteiler EV Elektro-Verteiler MV Medien-Verteiler	SCHALTER: / Ausschalter / Wechselschalter T Taster B Beleuchteter Taster STARKSTROM: Y Schuko Steckdose 1-fach Y Schuko Steckdose 2-fach Y Schuko Steckdose 3-fach L Leerrohr	BELEUCHTUNG: ⊙ Deckenleuchtauslaß ⊙ Wandleuchtauslaß SCHWACHSTROM: ⊙ Gegensprechanlage ⊙ Klingeltaster Y Antennen-Anschlussdose Y Telefonanschlusssdose L Leerrohr B Brand
--	--	--	---	--	---

ARSENAL OBJEKT 3 DACHGESCHOSSAUSBAU	TOP 49 VERMIETUNGSPLAN	PLANNUMMER OBJ 3 123 VR 03 TOP-49	FÜR EINBAUMÖBEL NATURMASSE NEHMEN UM SCHIMMELBILDUNG ZU VERMEIDEN, SIND DIE AUSSENWÄNDE VON MÖBLIERUNG FREIZUHALTEN	Bau Area 1030 EHL
	M 150 GE DATUM 11.12.2024 PLANNUMMER			

Objektbeschreibung

Willkommen im Arsenal – einer grünen Oase im Herzen Wiens. Diese historische Anlage umfasst rund 1.000 Wohnungen und vereint bewegte Geschichte mit Wohnkomfort in Grünruhelage und Zentrumsnähe.

Es erwarten Sie eine Vielzahl an Freizeitmöglichkeiten - ob spazieren gehen, laufen oder mit den Kindern am Spielplatz Zeit verbringen.

Unsere frisch errichteten Dachgeschoss-Maisonetten im Objekt 3 werden voraussichtlich mit Ende Februar 2025 fertiggestellt und bieten modernen Wohnluxus in einem herrlich historischen Ambiente

Im Objekt 3 des Arsenal erwartet Sie ein besonders schöner Innenhof mit Brunnen, der einst die Kommandantur der k.u.k.-Marine und nun unsere künftigen Bewohner zum Verweilen und Entspannen einlädt. Die Tennisplätze des Tenniszentrums Arsenal sind in unmittelbarer Nähe, perfekt für Sportbegeisterte. Der Hauptbahnhof Wien ist nur wenige Gehminuten entfernt und bietet hervorragende Verkehrsanbindungen sowie vielfältige Einkaufsmöglichkeiten.

Die Wohnung befindet sich im 1. und 2. Dachgeschoss und verfügt über eine Wohnküche, zwei Schlafzimmer, ein Badezimmer mit Badewanne, ein separates WC, einen Abstellraum und einen Vorraum. Das Highlight der Wohnung sind die vielen Terrassen und der herrliche Fernblick.

Erhalten Sie hier einen Einblick in das Arsenal: <https://arsenal-living.at/>

Folgende Infrastruktur ist direkt im Arsenal vorhanden:

- Gasthaus - „Wiener Cucina“
- Postfiliale
- Arzt

- Tennisplätze
- Kindergarten
- Kinderspielplätze
- Nahversorger
- Heeresgeschichtliches Museum

Ausstattung:

- Voll ausgestattete Küche
- Wohnräume: Parkettboden, Sanitärräume: Fliesen
- Badezimmer mit Wanne, Waschmaschinenanschluss und Fenster
- separates WC
- Großteils Fahrradräume und Waschküchen

Die Wohnung ist nicht barrierefrei.

Bei Bedarf kann ein Hofstellplatz (EUR 80,- brutto) oder ein Tiefgaragenplatz (EUR 120,- brutto) angemietet werden. Befristung: 7 Jahre, 1 Jahr Kündigungsverzicht, 3 Monate Kündigungsfrist

Öffentliche Verkehrsanbindung:

- Buslinie 69A
- Straßenbahn 18
- Verkehrsknotenpunkt Hauptbahnhof liegt nur wenige Gehminuten entfernt:
Straßenbahnlinie D

Befristung: 7 Jahre, 1 Jahr Kündigungsverzicht

Nebenkosten: 3BMM Kautions-, Vertragserrichtungsgebühr

Wir weisen darauf hin, dass zwischen dem Vermittler und dem zu vermittelnden Dritten ein familiäres oder wirtschaftliches Naheverhältnis besteht.

Der Immobilienmakler erklärt, dass er – entgegen dem in der Immobilienwirtschaft üblichen Geschäftsgebrauch des Doppelmaklers – einseitig nur für den Vermieter tätig ist.

Infrastruktur / Entfernungen

Gesundheit

Arzt <375m
Apotheke <475m
Klinik <1.000m
Krankenhaus <1.550m

Kinder & Schulen

Schule <675m
Kindergarten <450m
Universität <500m
Höhere Schule <1.225m

Nahversorgung

Supermarkt <375m
Bäckerei <550m



Einkaufszentrum <975m

Sonstige

Geldautomat <650m

Bank <800m

Post <925m

Polizei <1.000m

Verkehr

Bus <200m

U-Bahn <1.100m

Straßenbahn <625m

Bahnhof <475m

Autobahnanschluss <950m

Angaben Entfernung Luftlinie / Quelle: OpenStreetMap



Österreichs beste Makler/innen

Qualität – Sicherheit – Kompetenz

Mehr als 60 Immobilienkanzleien an über 80 Standorten und über 400 Mitarbeiter/Innen machen den Immobilienring Österreich zu Österreich größtem, freien Makler-Netzwerk. Die Mitglieder zählen zu den führenden Immobilien-Experten.

- Sicherheit einer seriösen Kanzlei und umfassender Service
- Transparente Geschäftsanbahnung und –abwicklung
- Über 5.000 Liegenschaften in verschiedenen Preisklassen

Immobilienring Österreich Makler sind Spezialisten bei Vermietung und Verkauf von Wohn- und Gewerbeimmobilien, Grundstücken sowie Investmentobjekten. Sie bieten Ihnen höchste Beratungsqualität, profundes Know-How und langjährige Erfahrung.