

Modernes Neubau-Traumhaus im Salzkammergut!



Objektnummer: 5420/5949

Eine Immobilie von Roderick Scherer

Zahlen, Daten, Fakten

Art:	Haus - Einfamilienhaus
Land:	Österreich
PLZ/Ort:	4810 Gmunden
Baujahr:	2023
Zustand:	Erstbezug
Alter:	Neubau
Wohnfläche:	122,77 m ²
Zimmer:	4
Bäder:	2
WC:	2
Balkone:	1
Terrassen:	1
Garten:	136,09 m ²
Keller:	66,42 m ²
Heizwärmebedarf:	B 34,00 kWh / m ² * a
Gesamtenergieeffizienzfaktor:	A+ 0,60
Kaufpreis:	890.000,00 €
Provisionsangabe:	

3% des Kaufpreises zzgl. 20% USt.

Ihr Ansprechpartner



Thomas Habenschuß

Roderick Scherer Immobilien GmbH
Sankt Veiter Straße 12





Erfahrung schafft Vertrauen.

Graz - Wien - Linz - Salzburg - Klagenfurt


Mit über einem Jahrzehnt Erfahrung helfen wir Menschen dabei, Immobilien sicher zu kaufen und zu verkaufen.


Profitieren auch Sie von unserem Netzwerk:






Vermittlung Verwaltung Management Finanzierung Bewertung Ankauf Investments Apartments

www.roderickscherer.com • info@roderickscherer.com • 0316 226 628

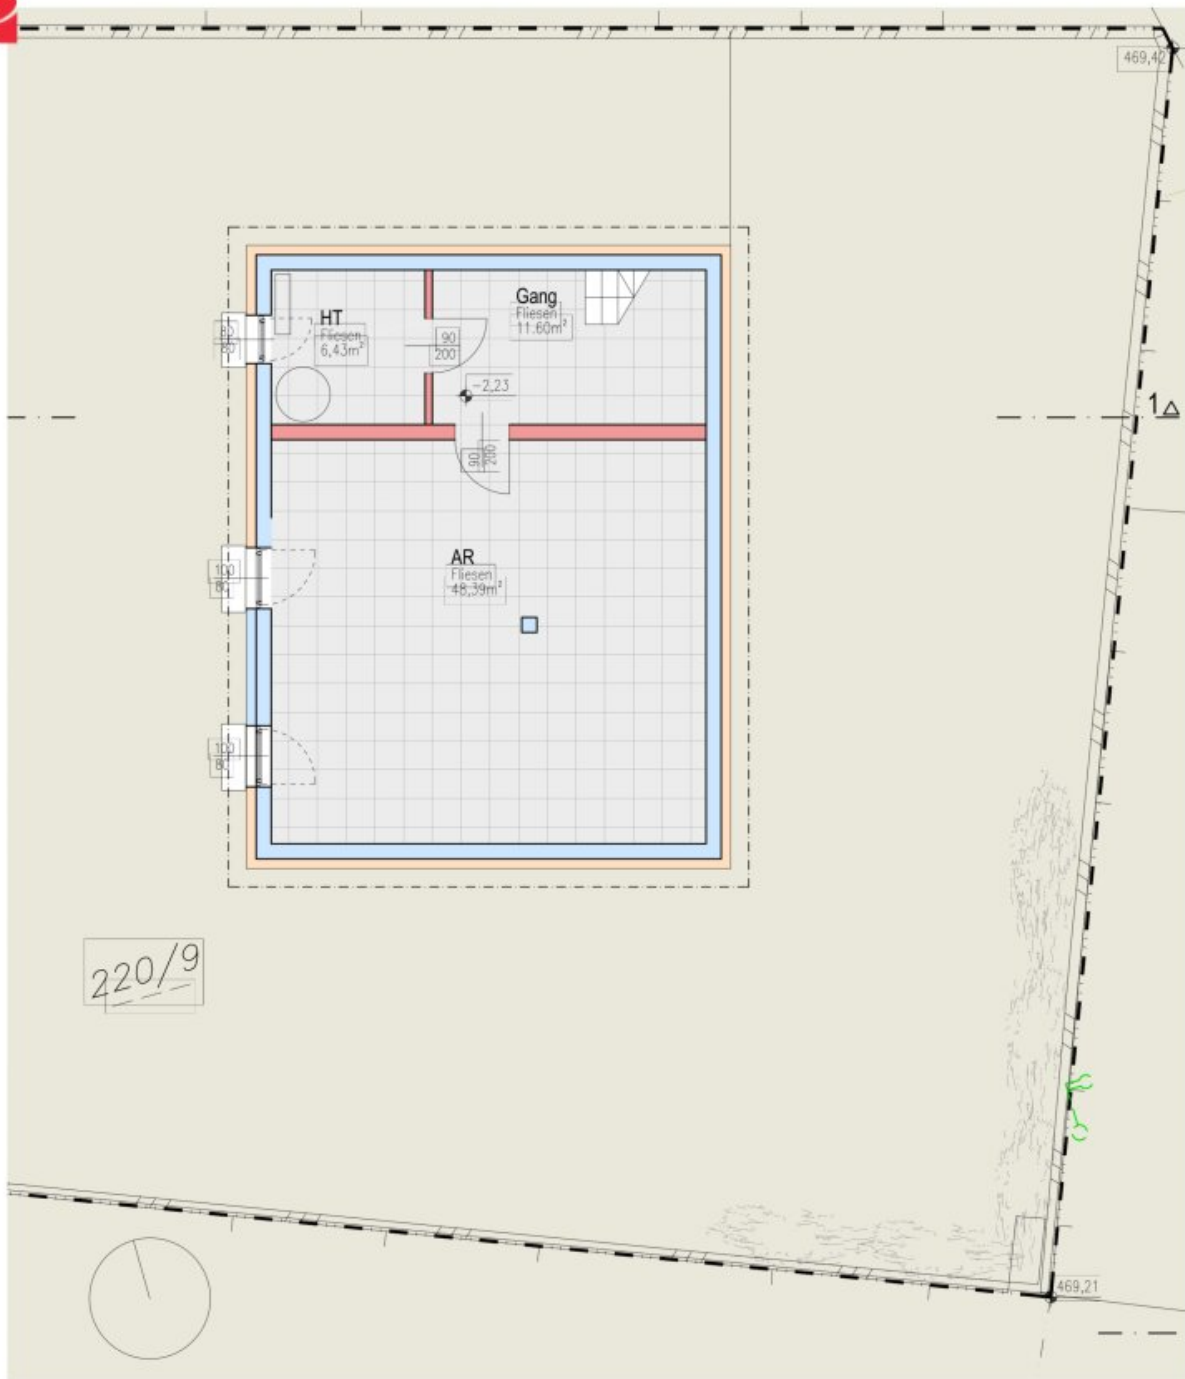


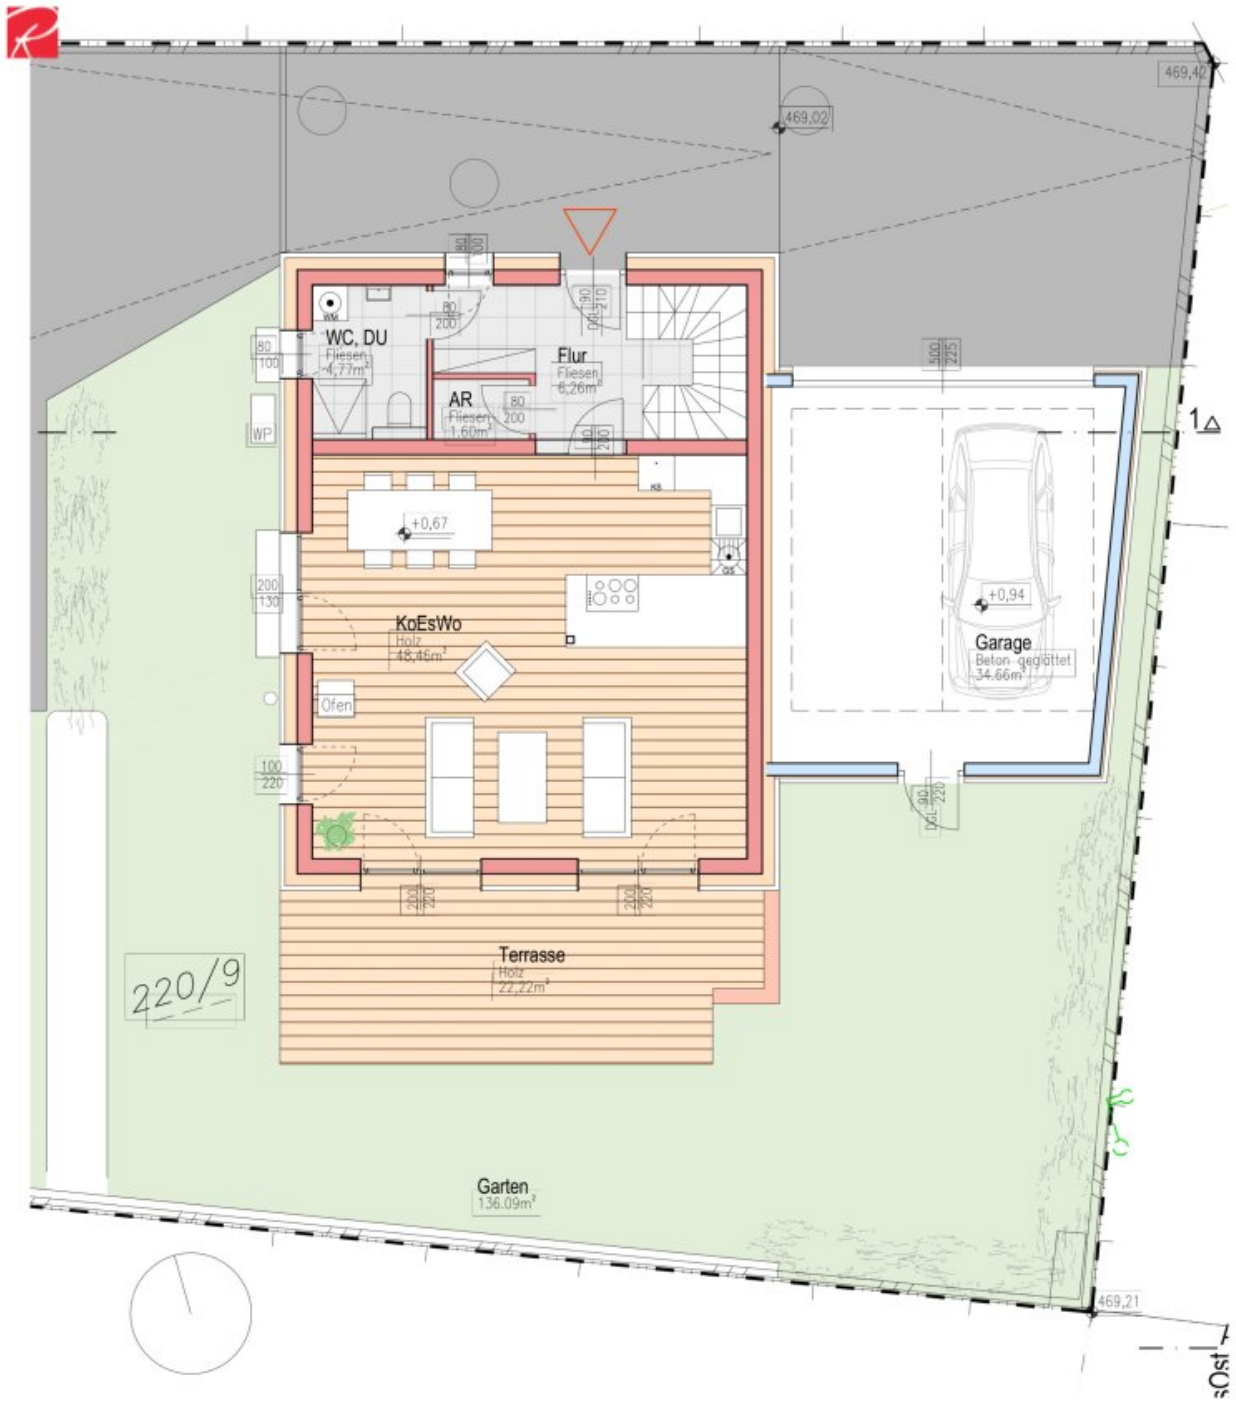


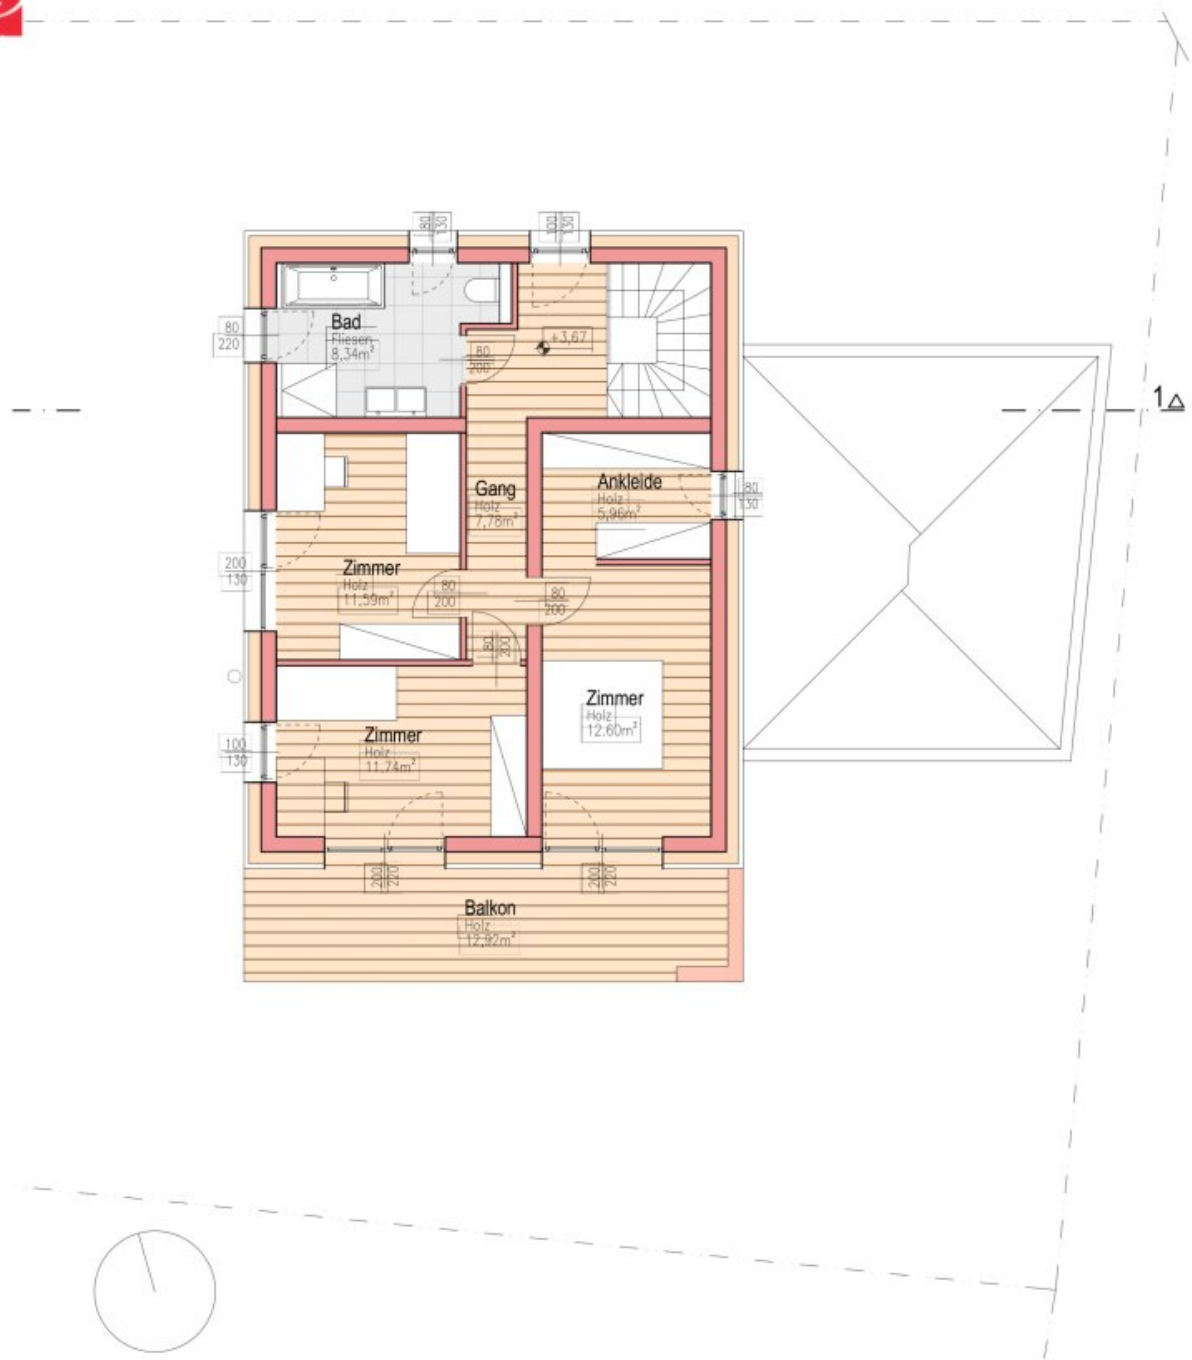

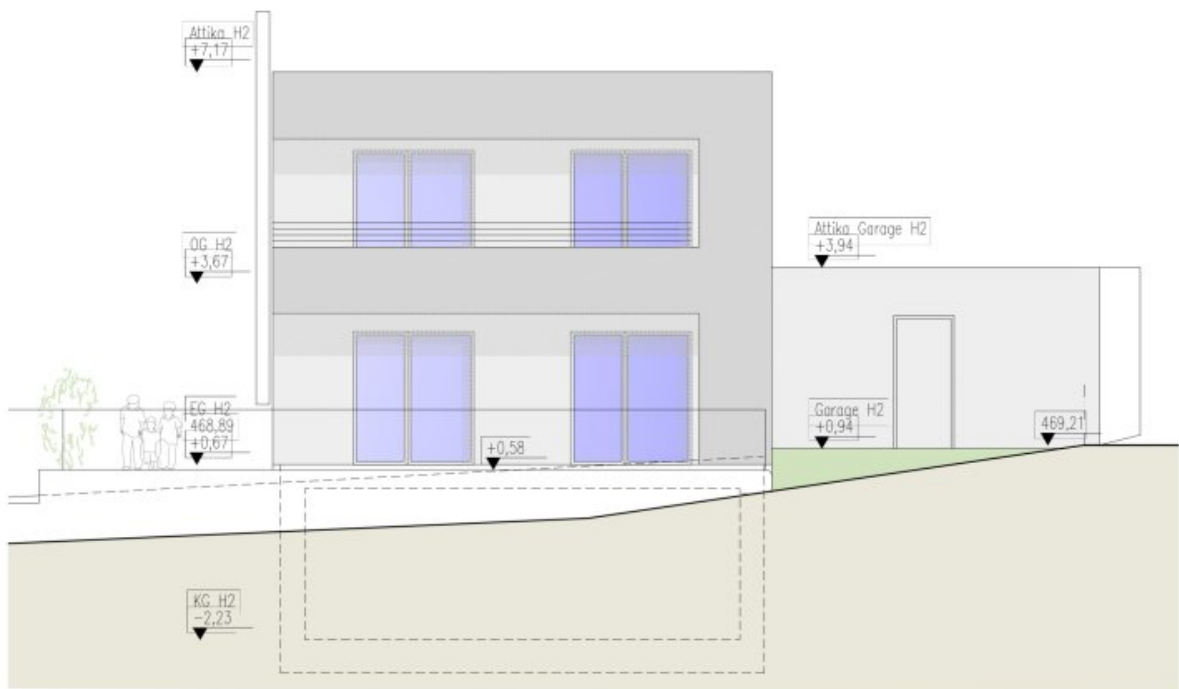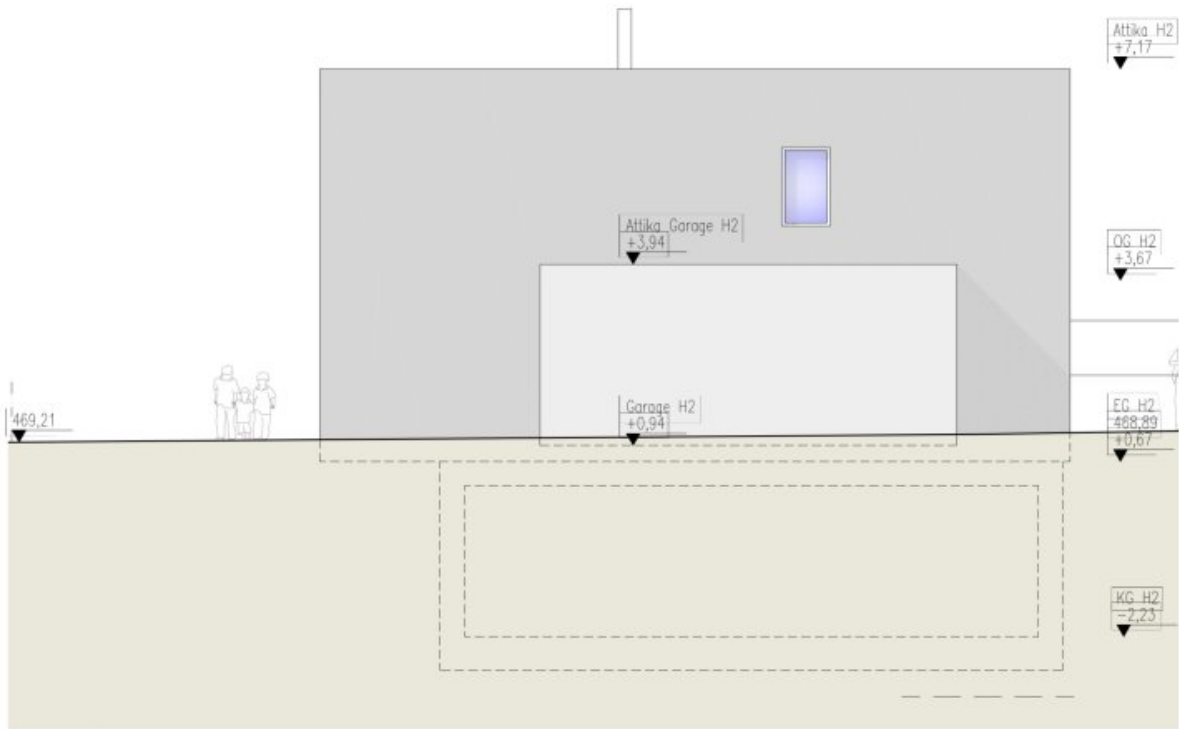

EINFAMILIENHAUS D
KRÖTTENSEESTRASSE | DMUNDEN

07.10.2022
ANSICHT OST und SÜD
M 1:100

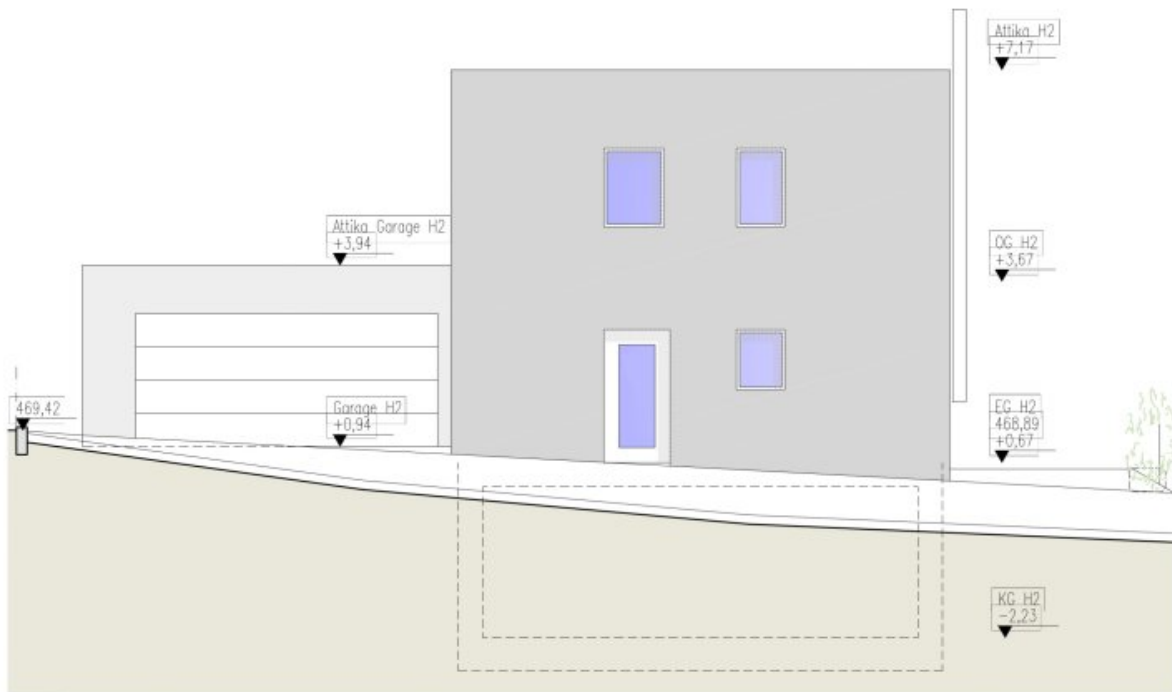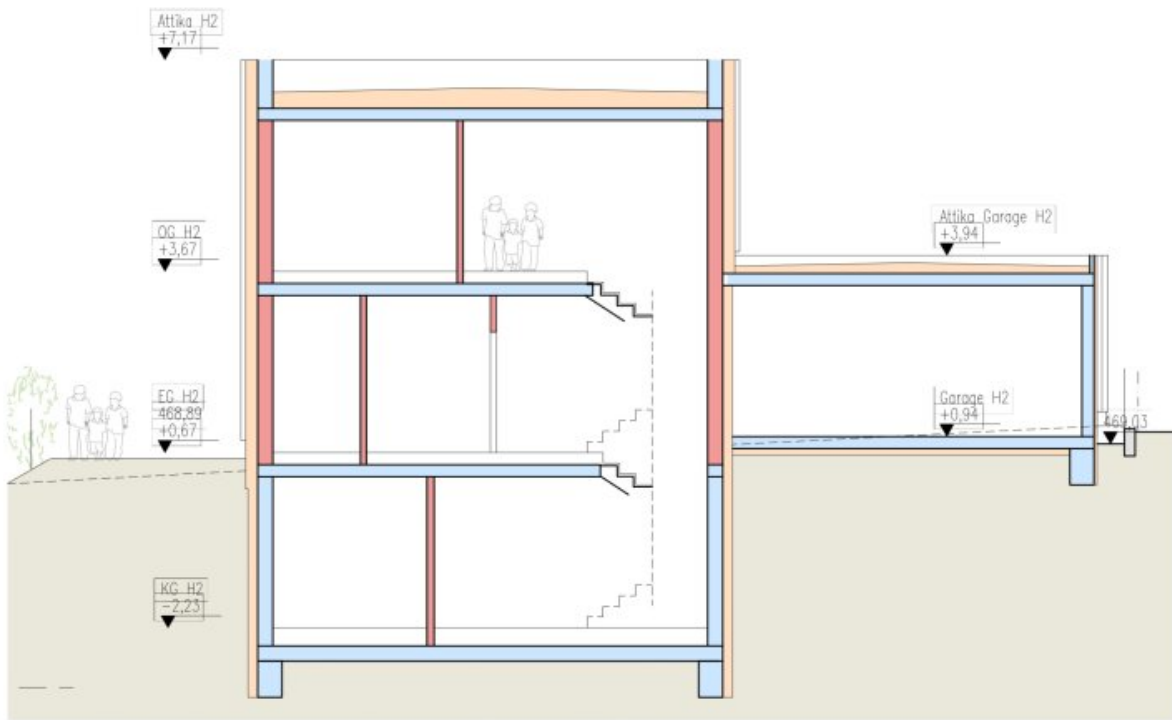



Objektbeschreibung

Entdecken Sie Ihre Zukunft – exklusives Wohnen im Salzkammergut!

Dieses faszinierende **Neubauprojekt** ist nun **vollendet** und bereit für Sie. Mit seiner modernen Architektur und effizienten Energiekonzept inklusive **8 kWp Photovoltaik-Anlage und einem 11 kWh Speicher** bietet es nicht nur Nachhaltigkeit, sondern auch Unabhängigkeit in der Energieversorgung.

Betreten Sie das Herz des Hauses: ein großzügiges **Wohn-, Ess- und Küchenareal**, das durch sein offenes Design und lichtdurchflutete Räume besticht. Ein stilvoller **Kamin** sorgt für Gemütlichkeit an kühlen Abenden, während Sie durch die bodentiefen Fenster den Blick auf die umliegende Natur genießen können. **Drei** komfortable **Schlafzimmer** im Obergeschoss, darunter das Master-Schlafzimmer mit **Balkon**, bieten individuelle Rückzugsorte. Die Ausstattung mit edlen Eiche-Landhausdielen und eleganten Fliesen setzt in jedem Raum besondere Akzente.

Neben diesen beeindruckenden Merkmalen verfügt das Haus auch über ein geräumiges **Kellerabteil**, das zusätzlichen Stauraum für Ihre Hobbys und Projekte bietet, sowie eine großzügige **Doppelgarage** für Ihre Fahrzeuge und weiteres Equipment. Dieses Heim erfüllt alle Anforderungen an einen gehobenen Lebensstil und bietet eine perfekte Kombination aus Komfort, Stil und Funktionalität.

Sie können es gar nicht erwarten diesen Wohntraum live zu sehen? Kein Exposé kann den **atemberaubenden Eindruck** vor Ort ersetzen! Vereinbaren Sie am besten jetzt Ihren **persönlichen** Besichtigungstermin unter [0664 124 77 03](tel:06641247703), **Thomas Habenschuß**, Roderick Scherer Immobilien GmbH. Ich freue mich auf Ihren Anruf!

Sie möchten diese Immobilie finanzieren? Gerne zeigen wir Ihnen in einem kostenlosen und unverbindlichen Beratungsgespräch (vor Ort oder online) die aktuellen Möglichkeiten am heimischen Kreditmarkt auf. Unsere Finanzierungsexperten vergleichen für Sie eine Vielzahl von Banken und Bausparkassen, um für Sie die besten Konditionen zu erreichen (Laufzeit, Rate, Eigenmittel). Optimal zugeschnitten auf Ihre Bedürfnisse. **Sprechen Sie uns gerne an.**

Noch nichts gefunden? Wir informieren Sie über geeignete Immobilienangebote noch vor allen anderen.

Legen Sie jetzt Ihren individuellen Suchagenten unter folgendem Link an. Wir schicken Ihnen passende Immobilien exklusiv vorab zu.

[Suchagent anlegen](https://roderick-scherer-immobilien.service.immo/registrieren/de) - <https://roderick-scherer-immobilien.service.immo/registrieren/de>

Infrastruktur / Entfernungen

Gesundheit

Arzt <1.500m
Apotheke <1.500m
Krankenhaus <3.000m
Klinik <3.000m

Kinder & Schulen

Schule <1.500m
Kindergarten <1.500m

Nahversorgung

Supermarkt <500m
Bäckerei <500m
Einkaufszentrum <2.000m

Sonstige

Bank <1.500m
Geldautomat <1.500m
Post <1.000m
Polizei <1.500m

Verkehr

Bus <500m
Straßenbahn <1.000m
Bahnhof <1.000m
Autobahnanschluss <7.000m
Flughafen <5.000m

Angaben Entfernung Luftlinie / Quelle: OpenStreetMap